Département de l'Hérault

26

6

VILLE DE MONTPELLIER

PLAN D'ALIGNEMENT

~ 15.00 metres ~

- Rue St PRIEST - (Intendant du Languedoc) -

(ex C.V.O. 4) — β —

ECHELLE : 1/500

Dressé par les
Services Techniques de la Ville
Le Directeur Général
Montpellier le, 17 JAN. 1969

VU
MONTPELLIER, le - 3 JUIL. 1969
Pour le Préfet et par délégation
Le Directeur
Signé : E. ETIENNE

Vu
Le Maire
Montpellier le, 12 MAI 1969
Pour le Maire
l'Adjoint délégué

Vu
Le Commissaire Enqueteur
Montpellier le,

Vu
Le Préfet de l'Hérault
Montpellier le,

POUR EXPÉDITION CONFORME
Pour le Préfet,
Le Chef de Bureau

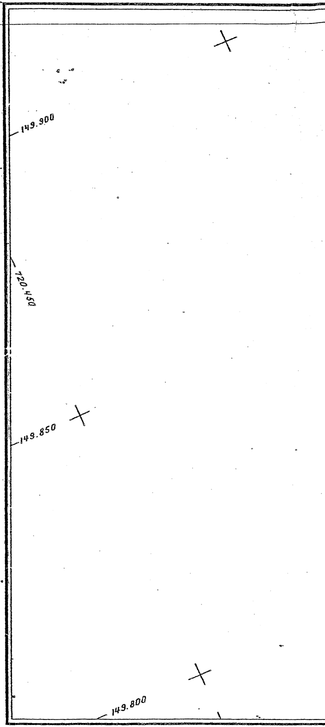
149.900
720.450
149.850
149.800

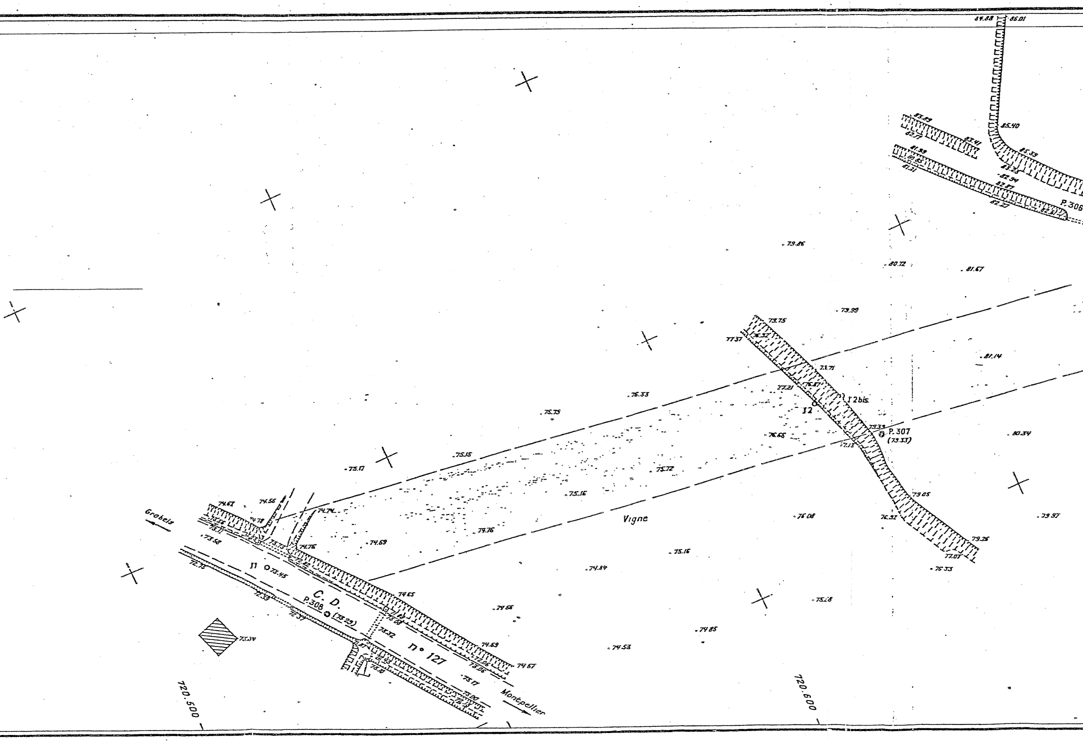

Grabels
Montpellier
C. D.
n° 127
P.308 (73.29)
P. 307 (73.33)
P. 306
I1
I2
I 2bis
Vigne
720.500
720.600
73.86
80.72
81.67
73.99
73.75
77.37
81.14
76.33
75.79
76.65
80.34
75.15
75.17
75.72
75.16
79.05
76.08
76.92
79.26
77.07
76.33
79.97
74.69
74.89
75.16
74.56
74.67
74.78
74.74
74.76
73.58
73.45
72.75
74.65
74.66
74.85
74.53
75.39
74.69
74.67
85.40
86.01

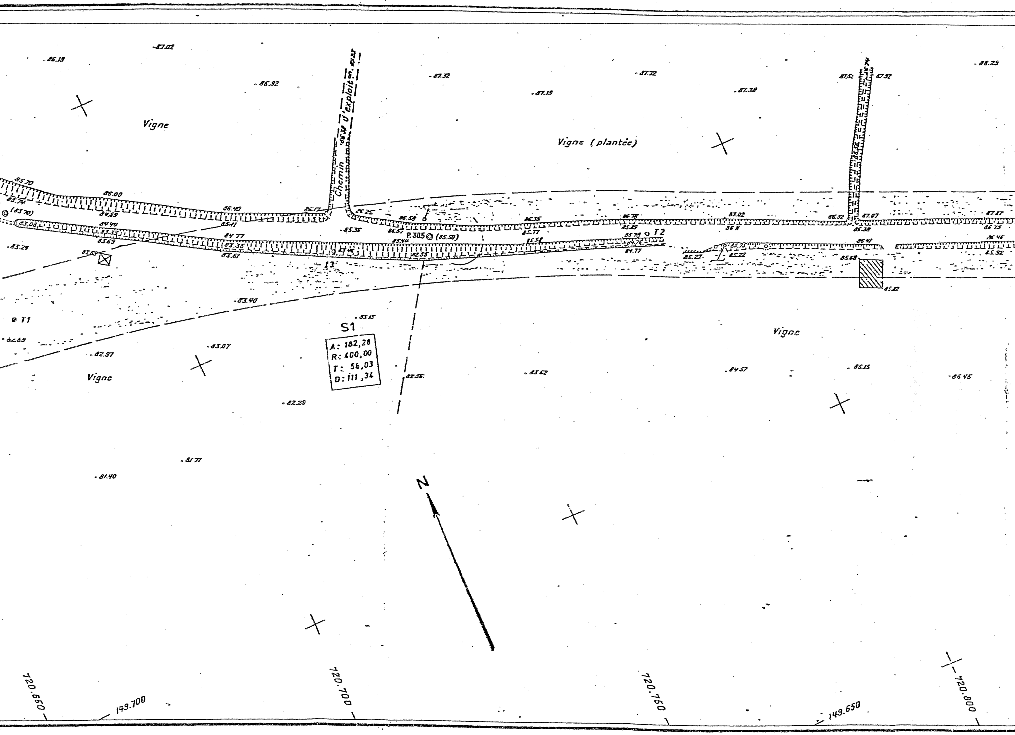
Vigne
Vigne (plantée)
Chemin d'exploitation
Vigne
Vigne
P.305 (85.50)
T1
T2
13
S1
A: 182,28
R: 400,00
T: 56,03
D: 111,34
N
87.02
86.13
86.92
87.32
87.22
87.13
87.38
88.23
85.70
86.00
83.74
(85.70)
84.59
86.40
85.17
85.25
86.58
83.08
84.44
83.33
83.69
85.11
84.77
85.35
85.57
83.29
83.68
83.35
83.61
85.44
82.55
83.40
83.13
82.59
83.07
82.97
82.36
82.23
81.77
81.40
85.35
85.77
85.54
86.78
85.89
85.74
84.77
87.02
86.11
85.27
85.75
85.22
85.52
87.07
85.38
85.41
85.68
85.12
87.87
85.73
85.45
85.52
85.62
84.57
85.15
85.45
720.650
720.700
720.750
720.800
149.700
149.650

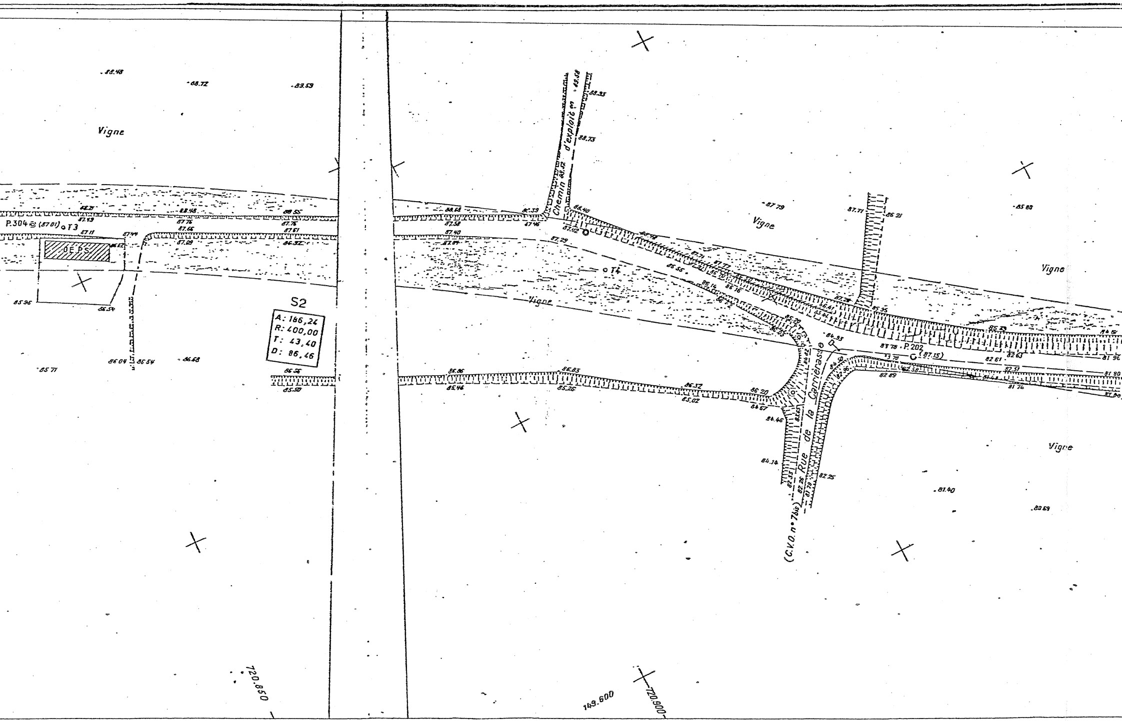
Vigne
Vigne
Vigne
Vigne
Vigne
Chemin d'exploitation
Rue de la Carrièrasse
(C.V.O. n° 7bis)
P.304 (87.01)
T3
DEPS
T4
P.202
(87.15)
S2
A: 166,24
R: 400,00
T: 43,40
D: 86,46
88.48
88.72
89.59
88.93
88.73
87.79
85.80
87.71
86.21
85.96
85.54
86.04
86.54
86.68
85.71
86.56
85.50
86.86
85.46
86.83
85.26
86.32
85.02
86.20
84.67
84.46
84.14
82.25
81.40
80.69
720.850
720.900
149.600

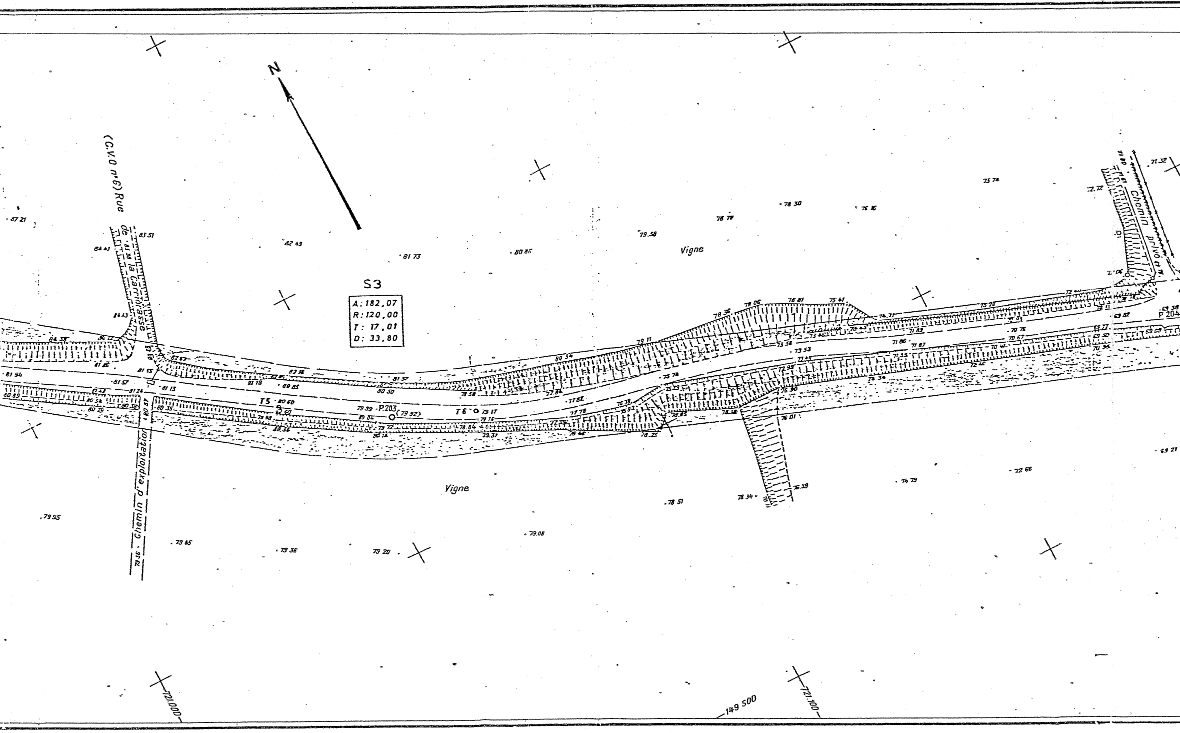
N
S3
A: 182,07
R: 120,00
T: 17,01
D: 33,80
(C.V.O n°6) Rue de la Carriérasse
Chemin d'exploitation
Chemin privé
Vigne
Vigne
T5
T6
P.203
(79.92)
P 204
721.000
721.100
149 500
87 21
84 41
83 51
82 49
81 73
80 85
79.58
78 78
78 30
76 16
73 74
71 32
72.72
84 13
84 38
81 85
81 94
81 57
81 55
81 13
81 26
80 83
80 35
80 60
80 85
80 50
81 57
82 67
82 16
79 39
79 17
78 58
77 84
77 82
77 78
79 11
80 34
78 36
78 06
76 81
75 41
75 74
73 58
73 53
72 99
75 30
76 01
76 39
78 34
78 51
79 08
79 20
79 36
79 45
79 95
74 79
72 66
69 21
71 86
71 87
70 76
70 67
75 20
69 38
69 82
78 25
78 18
79 37
76 46
72 04

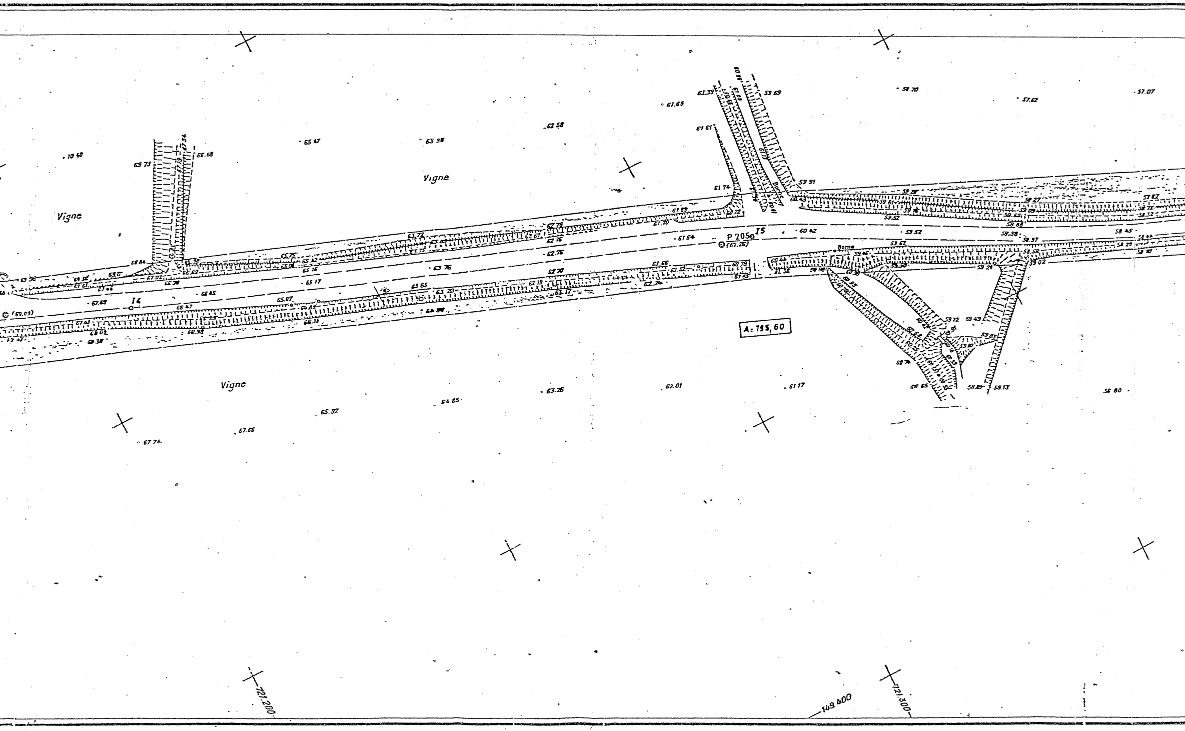
Vigne
Vigne
Vigne
I4
I5
P 205
(61.26)
(69.03)
Borne
Borne
A: 155,60
63.58
65.47
62.58
61.69
57.62
57.07
63.76
65.17
62.76
61.64
60.42
59.52
58.45
62.01
61.17
63.26
64.85
65.32
67.66
67.76
56.80
721.200
721.300
149.400

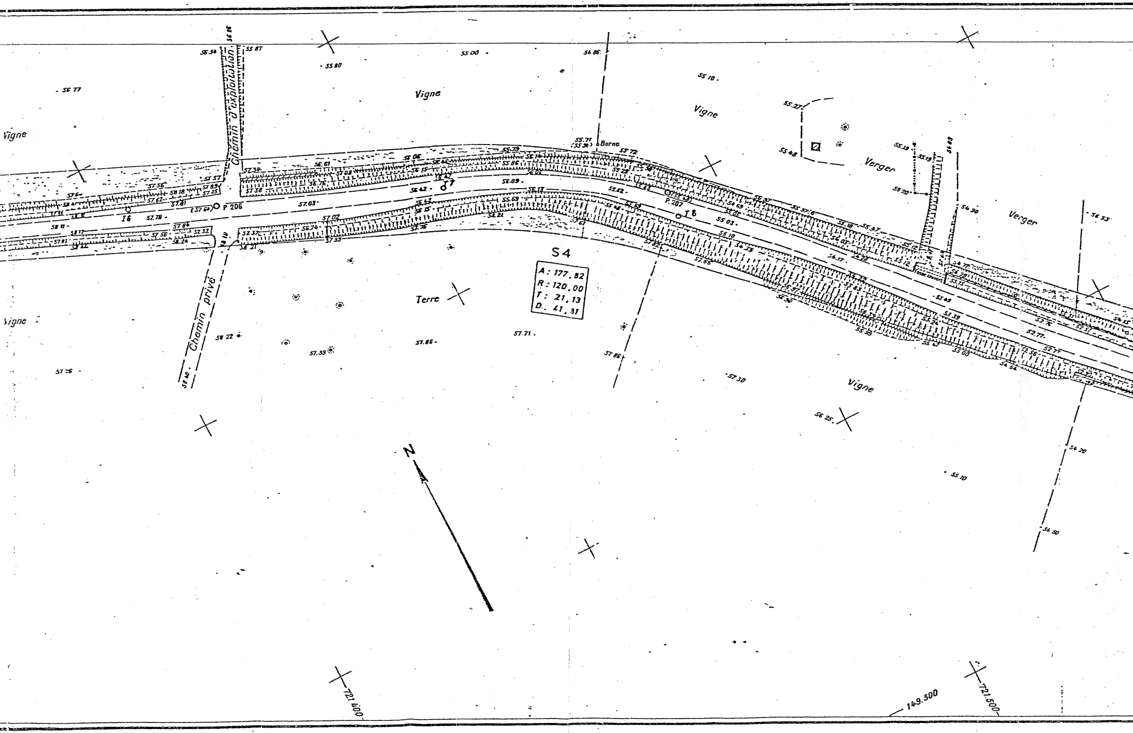

Vigne
Vigne
Vigne
Vigne
Vigne
Chemin d'exploitation
Chemin privé
Terre
Verger
Verger
Borne
P 206
P 207
I6
I8
δ7
S4
A: 177.82
R: 120.00
T: 21,13
D.. 41,81
N
721.400
721.500
149.300
55.00
55.80
56.77
56.86
55.10
55.27
55.48
57.71
57.86
57.39
58.22
57.30
56.25
55.10
56.20
56.50
56.53
54.90

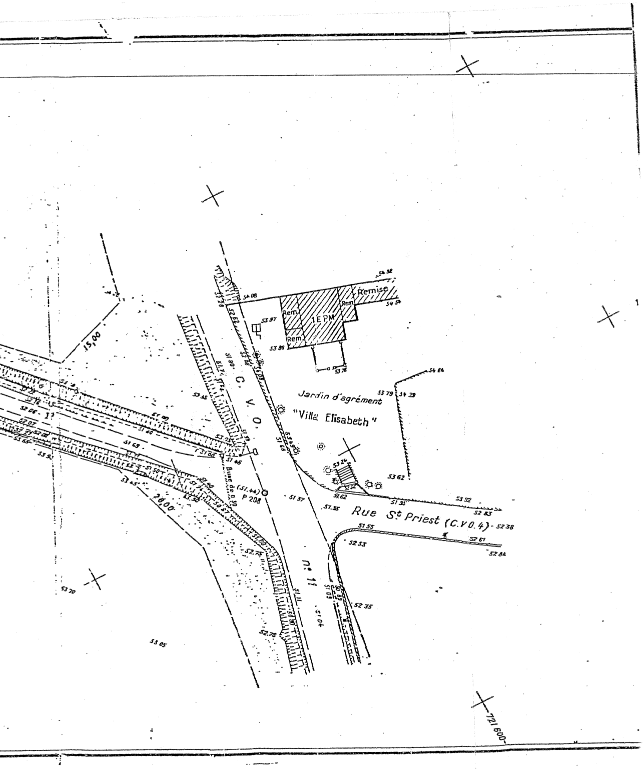
Remise
Rem
1 E P M
Rem
Jardin d'agrément
"Villa Elisabeth"
C. V. O. n° 11
Rue St Priest (C.V O. 4)
Buse de 0.30
(51.44) P 208
15,00
20,00
54 08
54 32
54 54
53 97
53 86
53 76
54 66
53 79
54 29
53 62
53 24
51 68
51 62
51 37
51 35
51.35
53 32
52 83
52 38
51 55
52 53
52 61
52 84
52 35
51 45
53 05
53 70
53 05
721 600